



SEZIONE B-B
scala 1:50

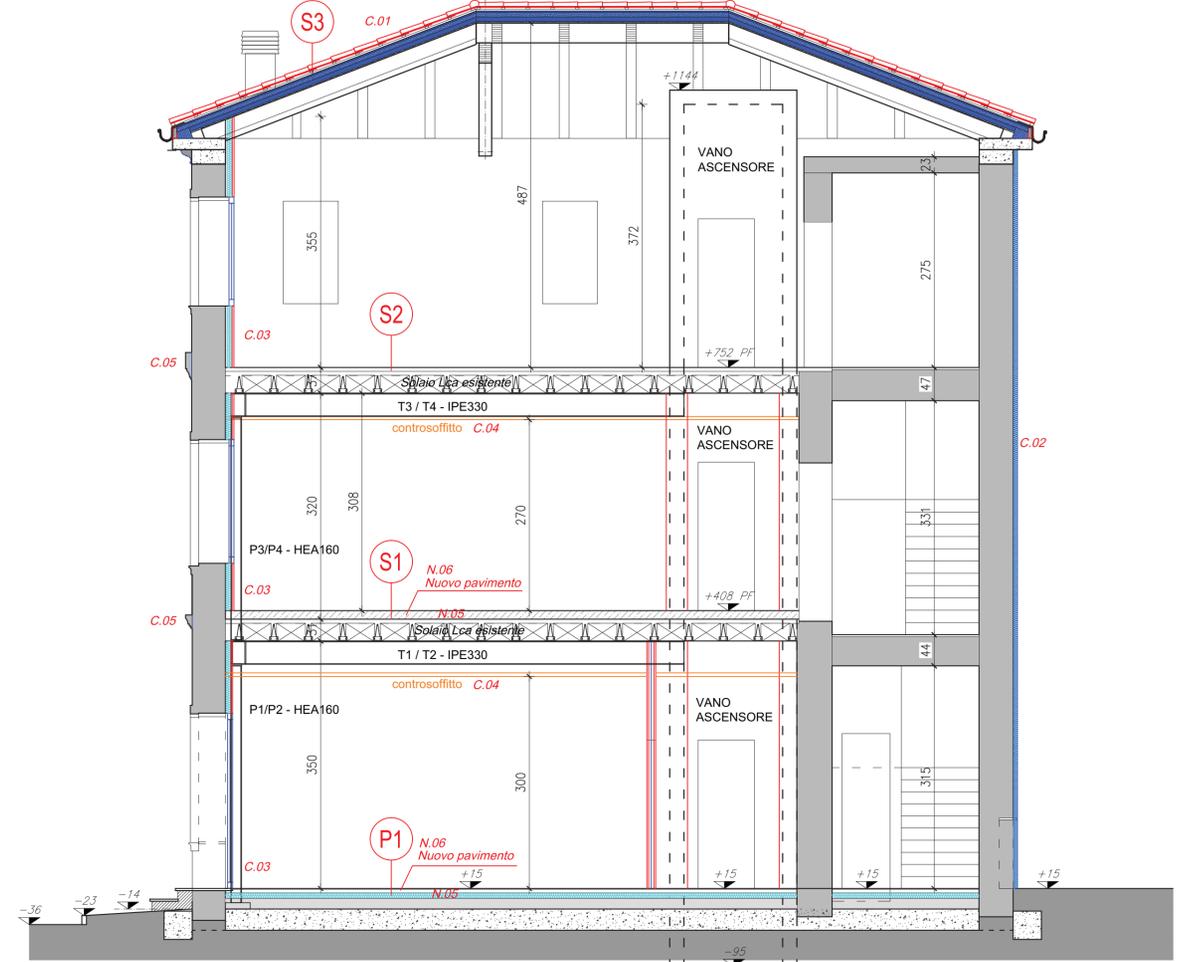

SEZIONE A-A
scala 1:50

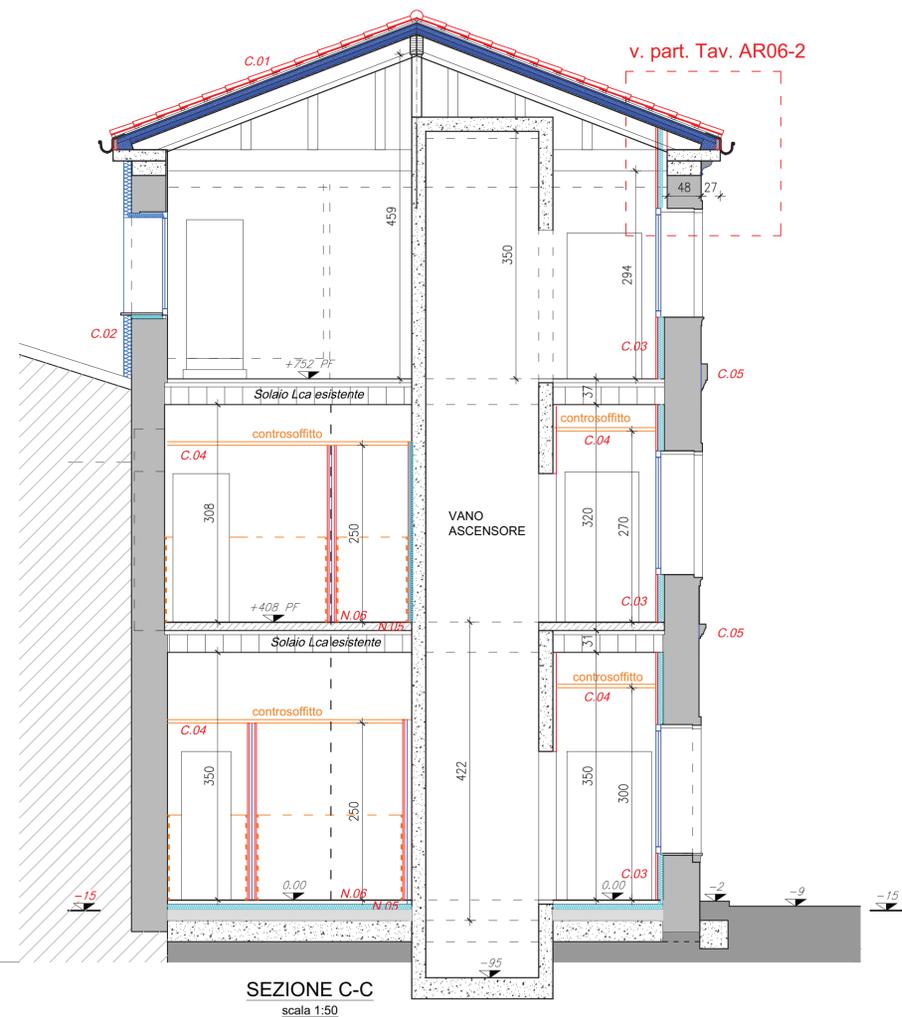

SEZIONE C-C
scala 1:50

LEGENDA

- Muratura esistente
- Tramezzi in laterizio
- Muratura in laterizio alveolare tipo POROTON
- Strutture in c.a. (vedi Tavv. strutturali)
- Cappotto isolante esterno
- Rivestimento in cartongesso a lastre+isolante
- Pareti in cartongesso a lastre+isolante
- Rivestimento pareti in gres porcellanato
- Quota pavimento finito
- Altezza al solaio (altezza al controsoffitto)

NOTE

Per i componenti delle strutture vedi Tav. Elementi Architettonici

Tutte le misure architettoniche vanno verificate in cantiere le eventuali discordanze dovranno essere comunicate alla D.LL.

(#) Opere da realizzarsi nel presente appalto

(M#) Cod. Riferimento Particolare

		COMUNE DI PIANEZZE Provincia di VICENZA Piazza IV Novembre, 11 - 36060 PIANEZZE Tel. 0424/780643 - Fax 0424/470387	
Il Tecnico 		Il Coordinatore 	
Oggetto: elab. OPERE ARCHITETTONICHE Sezioni		data: 07/10/2020 scala: 1:50 cod. elab.: AR.04.2	
PROGETTO ARCHITETTONICO: ARCH. CLAUDIO POBBE - VIA A. DE GASPERI, 33 - 36031 DUEVILLE (VI) - 0444 361143 PROGETTO STRUTTURALE: ING. ANDREA CONCATO - VIALE DELL'INDUSTRIA, 10/A - 36070 TRISSINO (VI) - 0445 490949 COORD. SIC. FASE ESECUTIVA: GEOM. ALESSANDRO CUMAN - VIA M.TE GRAPPA, 17 - 36066 SANDRIGO (VI) - 0444 659636			